
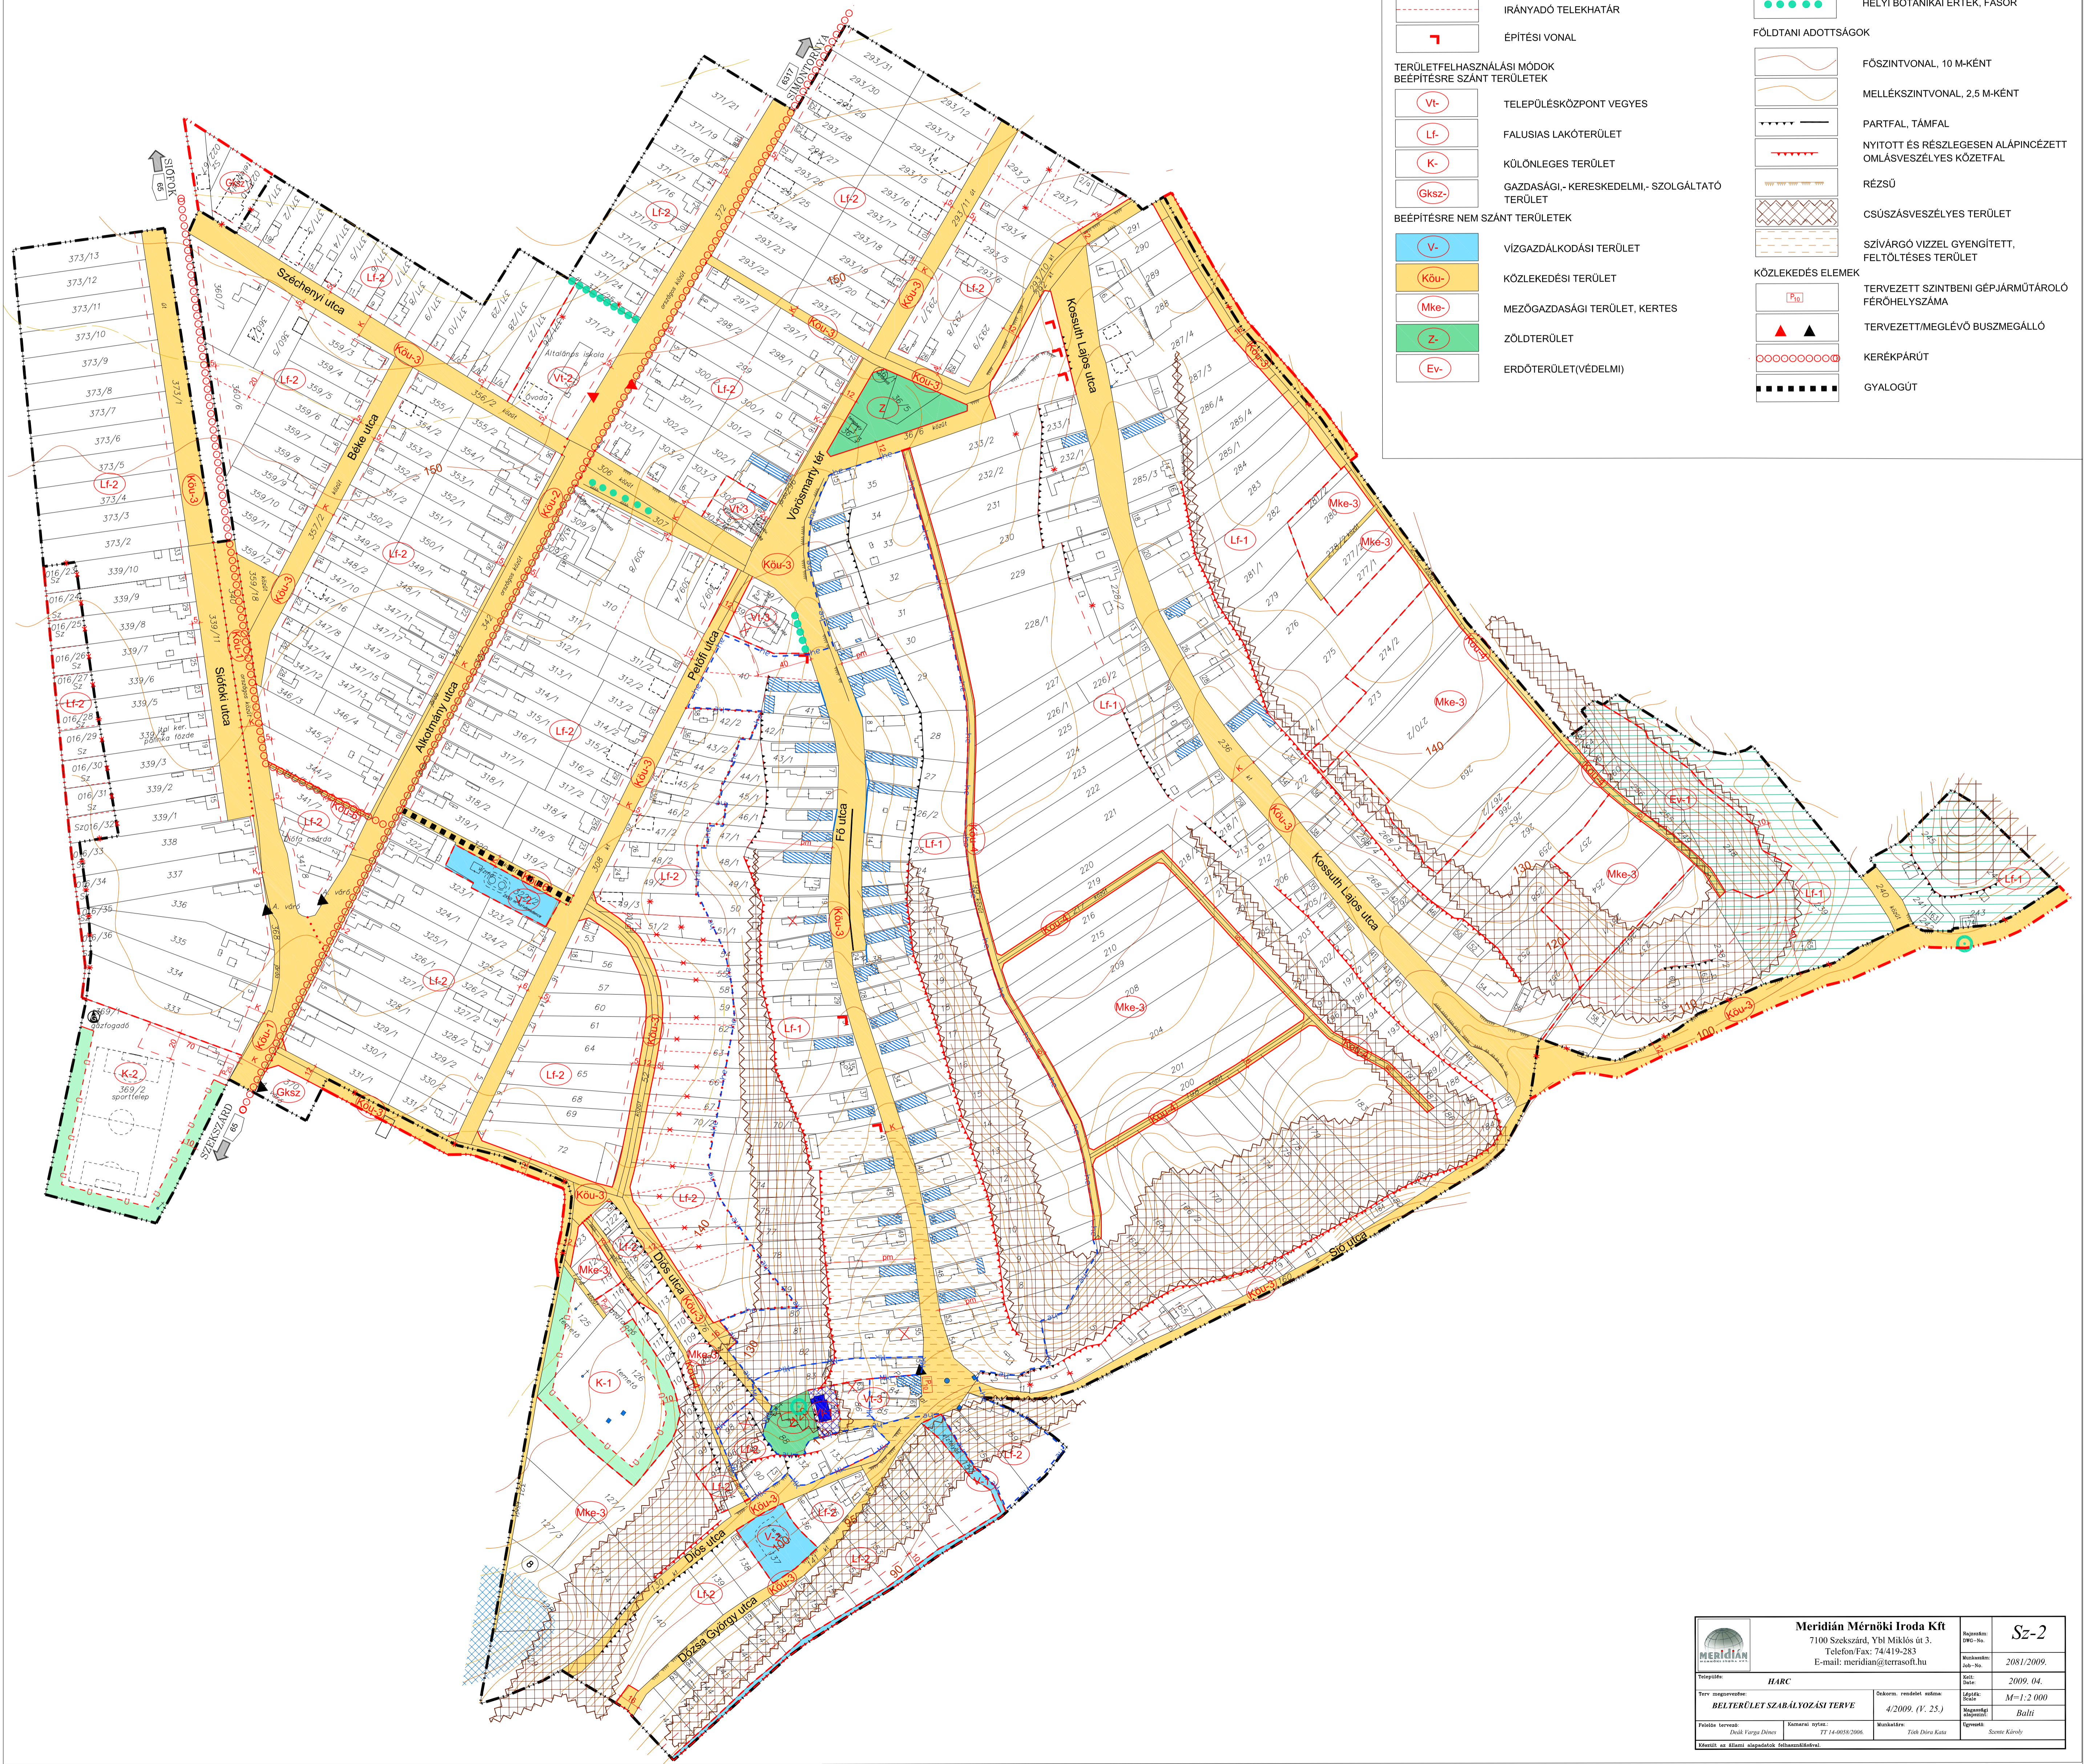


HARC KÖZSÉG TELEPÜLÉSRENDEZÉSI TERV BELTERÜLETI SZABÁLYOZÁSI TERVE

M = 1 : 2000

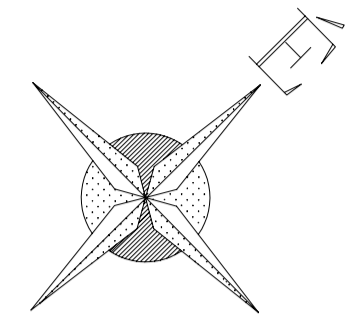

JELMAGYARÁZAT

INFORMATÍV ELEMÉK		ÉRTÉKVÉDELEM	
	BELTERÜLET HATÁRA		RÉGÉSZETI LELEHÉLY
	ALAPTERKÉPEN NEM SZEREPLŐ, MEGLEVŐ ÉPÜLET		RÉGÉSZETI SORSZÁM
	ELBONTOTT ÉPÜLET		HELYI MŰVI ÉRTÉK
SZABÁLYOZÁSI ELEMÉK			HELYI ÉRTÉKVÉDELMI TERÜLET HATÁRA
	SZABÁLYOZÁSI VONAL		MŰEMLEKI KÖRNYEZET HATÁRA
	TERÜLETFELHASZNÁLÁSI EGYSÉG HATÁRA		MŰEMLEK TELKE
	ÉPÍTÉSI ÖVEZET, ÖVEZET HATÁR		MŰEMLEK
	ÉPÍTÉSI HATÁRVONAL	TÁJVÉDELEM	
	BÉDLÉTESÉSI KÖTELEZETTSÉG HATÁRA ÉS TERÜLETE		TÁJKÉPVÉDELMI TERÜLET
	MEGSZÜNTETŐ JEL		HELYI BOTANIKAI ÉRTÉK, SZOLITER FA
	IRÁNYADÓ TELEKHATÁR		HELYI BOTANIKAI ÉRTÉK, FASOR
	ÉPÍTÉSI VONAL	FÖLDTANI ADOTTSÁGOK	
TERÜLETFELHASZNÁLÁSI MÓDOK BÉEPÍTÉSRE SZÁNT TERÜLETEK			FÖLTSZINTVONAL, 10 M-KÉNT
	TELEPÜLÉSKÖZPONT VEGYES		MELLÉKSZINTVONAL, 2.5 M-KÉNT
	FALUSIAS LAKÓTERÜLET		PARTFAL, TÁMFAL
	KÜLÖNLEGES TERÜLET		NYITOTT ÉS RÉSZLEGESEN ALÁPINCÉZETT OMLÁSVESZÉLYES KÖZETFAL
	GAZDASÁGI - KERESKEDELMI - SZOLGÁLTATÓ TERÜLET		RÉZSÓ
BÉEPÍTÉSRE NEM SZÁNT TERÜLETEK			CUSZÁSVESZÉLYES TERÜLET
	VÍZGAZDÁLKODÁSI TERÜLET		SZÍVÁRGÓ VÍZZEL GYENGÍTETT, FELTÖLTÉSES TERÜLET
	KÖZLEKEDÉSI TERÜLET	KÖZLEKEDÉS ELEMÉK	
	MEZŐGAZDASÁGI TERÜLET, KERTES		TERVEZETT SZINTBENI GÉPJÁRMŰÁROLO FÉRŐHELYSZÁMA
	ZÖLDTERÜLET		TERVEZETT/MEGLÉVŐ BUSZMÉGÁLLO
	ERDŐTERÜLET(VÉDELMI)		KERÉKPÁRÚT
			GYALOGÚT

Meridián Mérnöki Iroda Kft 7100 Szekeşard, Vni Miklós út 3. Telefon/Fax: 74/419-283 E-mail: meridian@terrasoft.hu		Rajzszám: Sz-2 Ábrázolási dátum: 2009.04. Munka szám: M=1:2000 Rajzterület: Balta Építési dátum: Szerző: Károly
Tervező: HARC Terv megnevezése: BELTERÜLET SZABÁLYOZÁSI TERVE	Dátum: 2009.04.25. Készítette: Dék Ferenc Jóváhagyta: Tóth Zoltán	Dátum: 2009.04.25. Munka szám: 77 14.0018/2009 Jóváhagyta: Tóth Zoltán
Szerzők és elöljárók aláírásai:		